


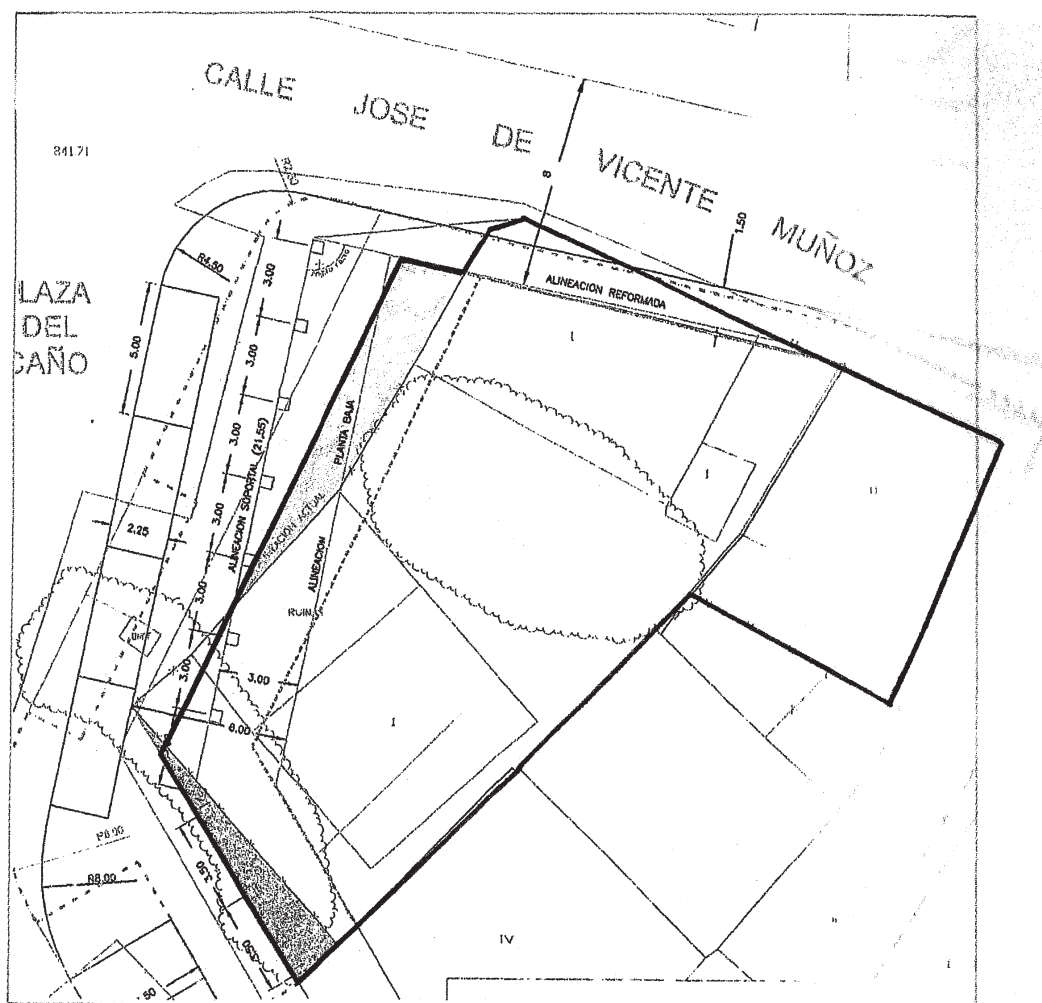

 PERIMETRO AMBITO DE REPARCELACION.

SUPERFICIE PARCELAS PRIVADAS.....: 426,63 m²s
 SUPERFICIE PUBLICA EXISTENTE: 23,92 m²s
 SUPERFICIE TOTAL: 450,55 m²s

Nota: la medición de superficies está referida a levantamiento topográfico no exactamente coincidente con la superficie del parcelario actual.

EXPEDIENTE DE REPARCELACION EN LA PLAZA DEL CAÑO		PLANO:
		DELIMITACION DE UNIDAD DE EJECUCION.
ÁREA DE URBANISMO El Arquitecto Municipal, D. ALBERTO ALONSO BERCERO	AYUNTAMIENTO DE TORRELÓDONES DILIGENCIA: En presente documento he sido aprobado por este Ayuntamiento en sesión de En Torrelodones, a FDO: El Secretario	Plano N.: P-1 Escala: 1:200 Fecha: Marzo-2010

Lo que se hace público de conformidad con lo establecido en la Ley del Suelo de la Comunidad de Madrid.

Torrelodones, a 26 de julio de 2010.—El alcalde, Carlos Galbeño González.

(03/31.525/10)